


PIANTA GENERALE  
SBARCHI IN PIAZZA  
11-12 febbraio 2012  
PLANIMETRIA (SCALA 1:1000)

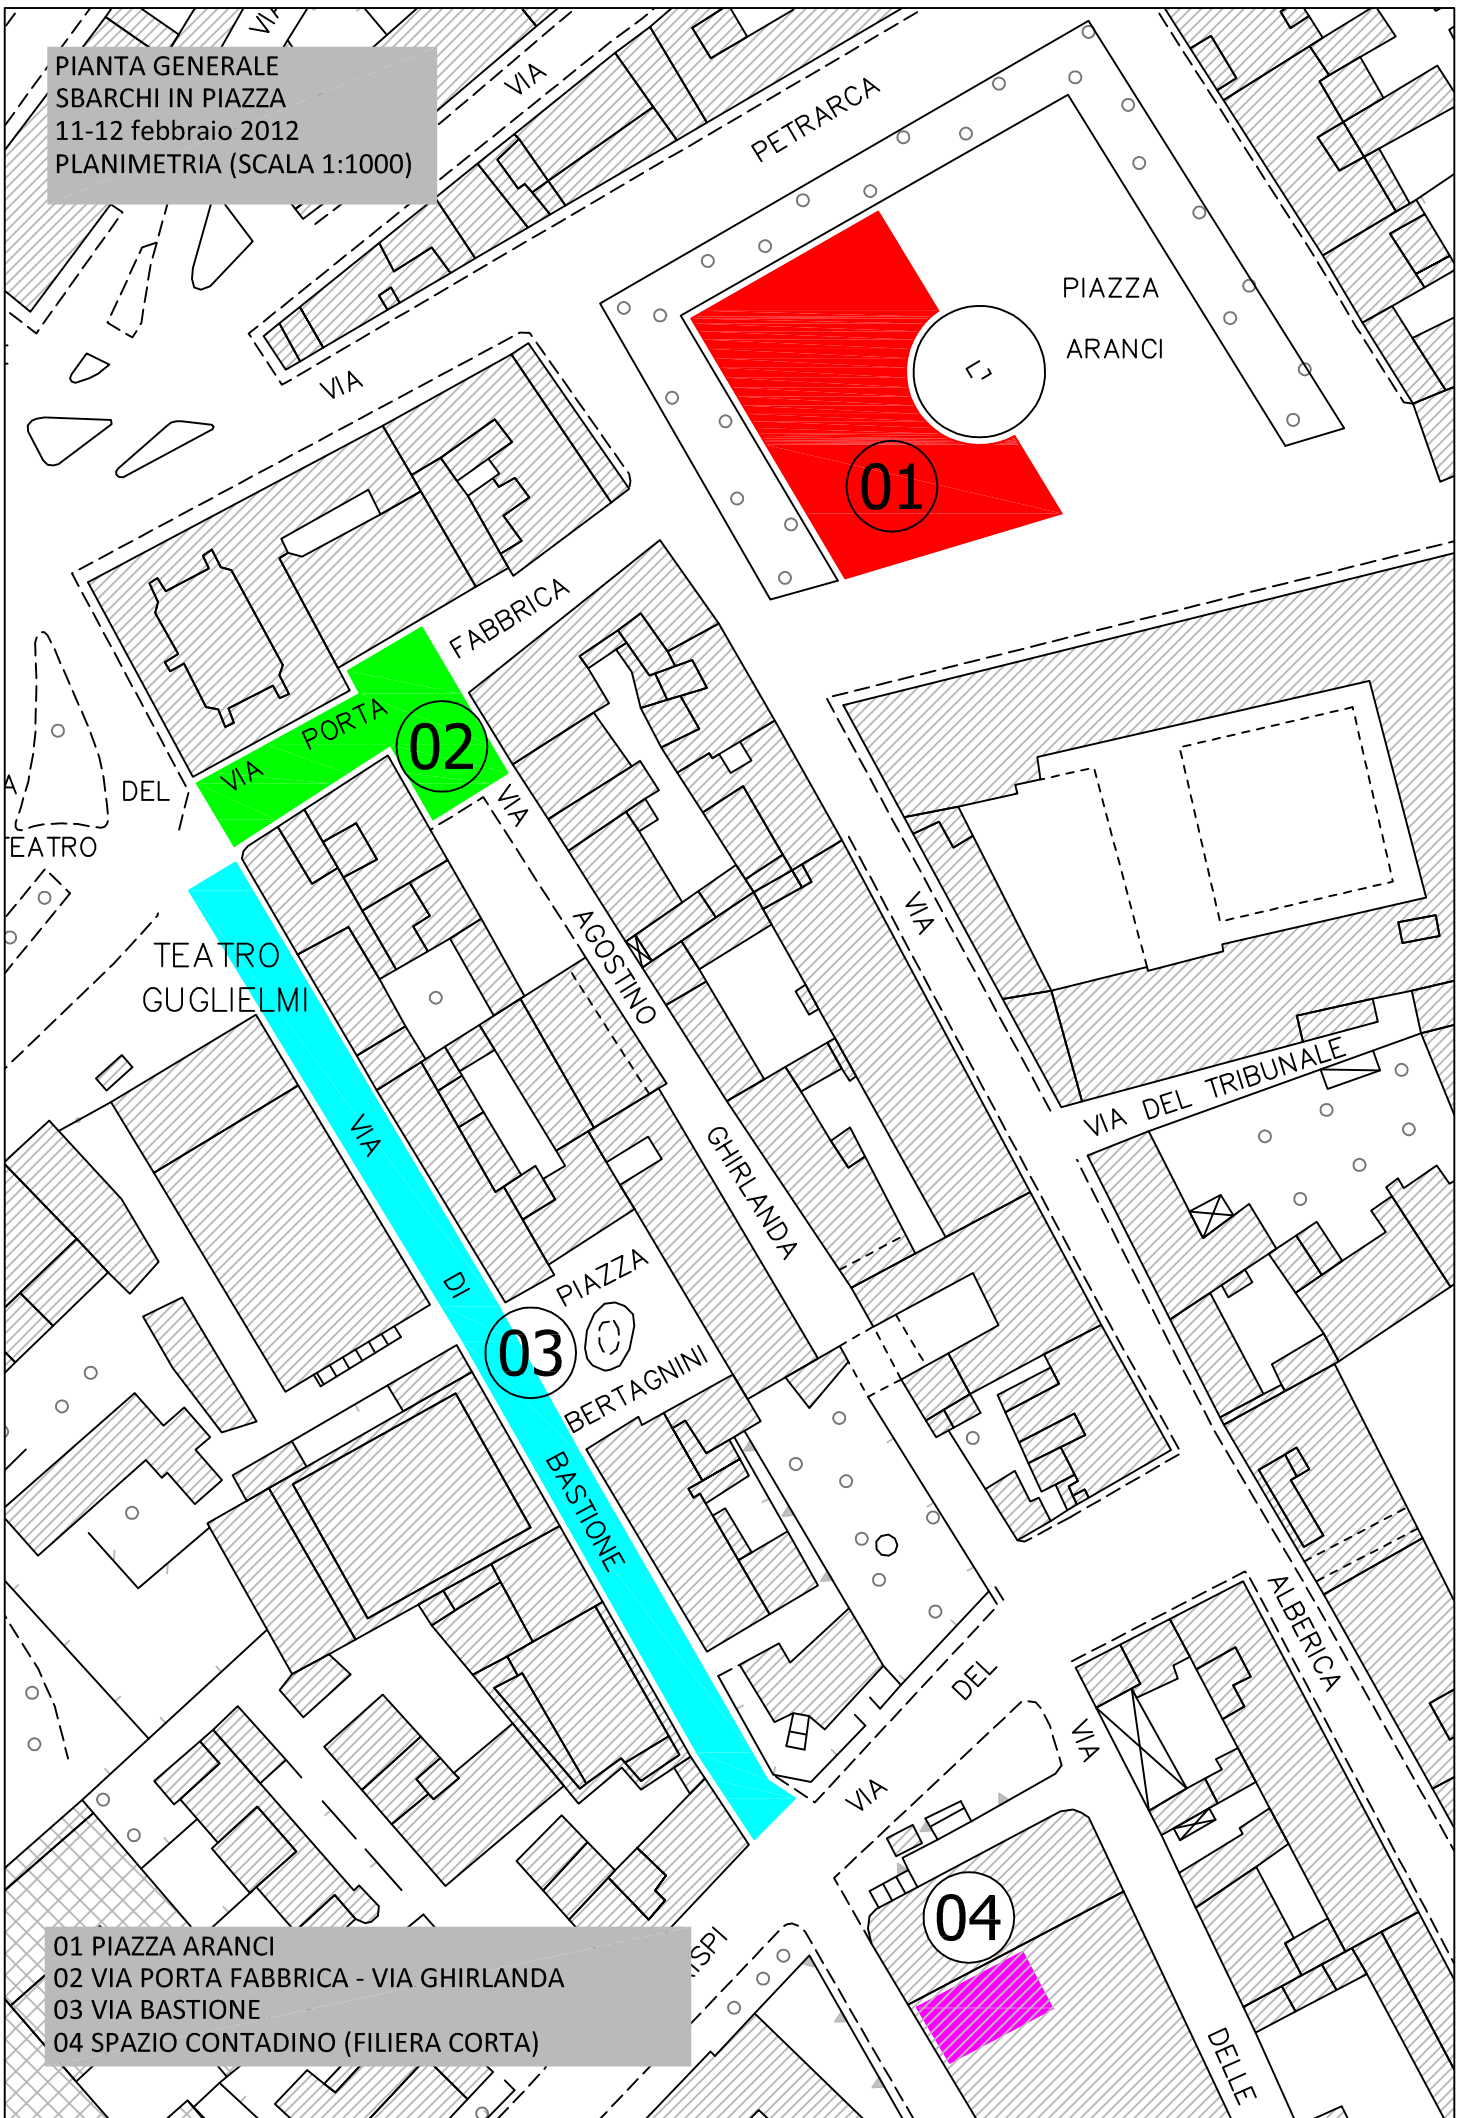

01 PIAZZA ARANCI  
02 VIA PORTA FABBRICA - VIA GHIRLANDA  
03 VIA BASTIONE  
04 SPAZIO CONTADINO (FILIERA CORTA)